




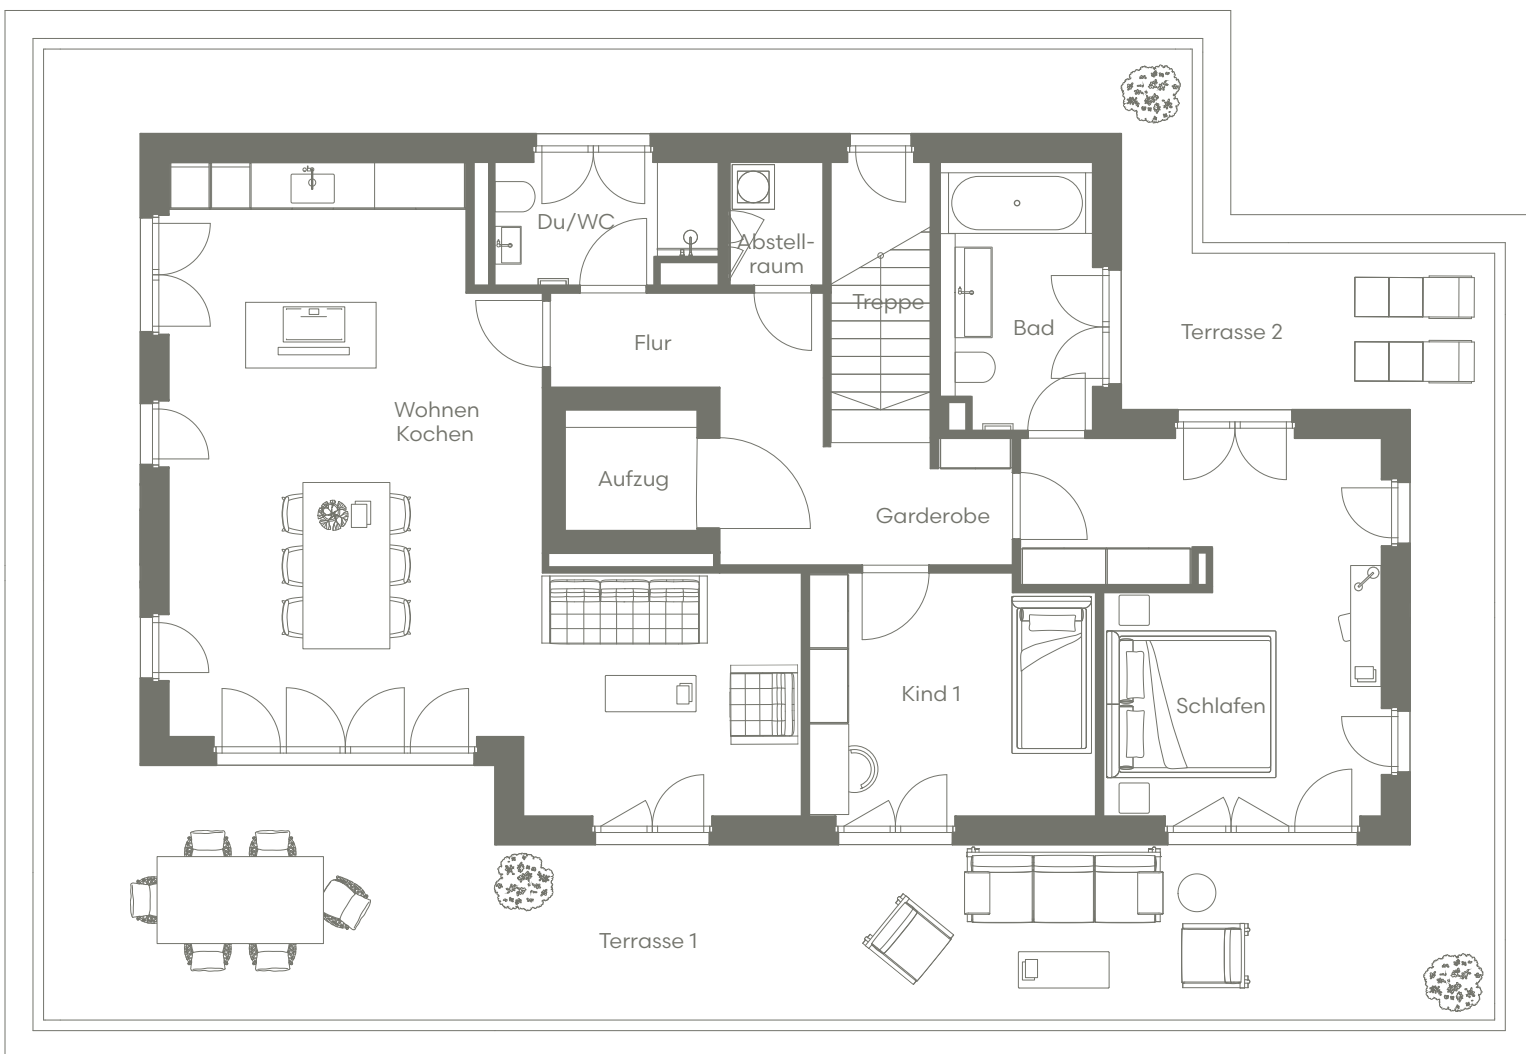

DACHGESCHOSS

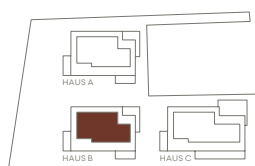

DACHGESCHOSS

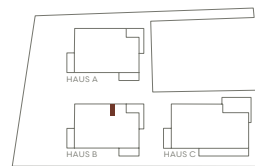

OBERGESCHOSS



Alle Flächenangaben sind ohne Gewähr.

Die Angaben und Beschreibungen spiegeln den aktuellen Planstand wider. Im Zuge der Ausführungsplanung können sich Änderungen ergeben. Maßgeblich sind nur die zu beurkundenden Grundrisspläne und Ansichten, die auch Deckenabhängungen, Schächte und Fenster sachlich richtig darstellen. Möblierung und Kücheneinrichtung sind ausdrücklich nicht Vertragsgegenstand.

DACHGESCHOSS


	NFL in m ²	WFL in m ²
Abstellraum	2,03	2,03
Bad	7,26	7,26
Du/WC	4,73	4,73
Flur	11,61	11,61
Garderobe	0,39	0,39
Kind 1	12,16	12,16
Schlafen	21,15	21,15
Terrasse 1 (1/2)	39,04	19,52
Terrasse 2 (1/3)	40,79	13,59
Treppe	5,09	5,09
Wohnen / Kochen	48,47	48,47
Gesamt 2.OG	192,72	146,00

1.OBERGESCHOSS


	NFL in m ²	WFL in m ²
Flur	1,83	1,83
Gesamt 1.OG	1,83	1,83

UNTERGESCHOSS


	NFL in m ²	WFL in m ²
AR B.6	4,15	0,00
Gesamt UG	4,15	0,00

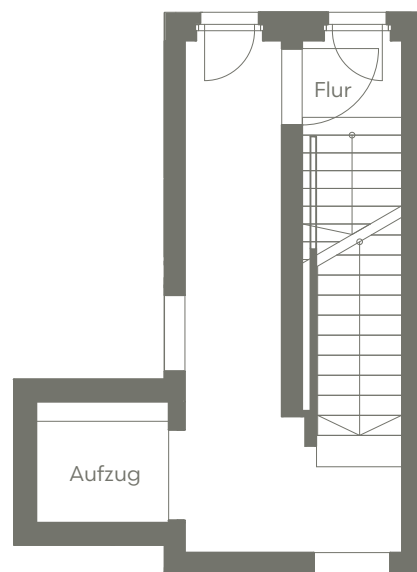

OBERGESCHOSS

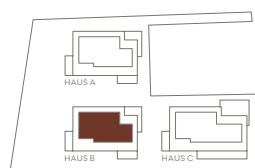

DACHGESCHOSS

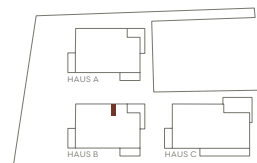

OBERGESCHOSS



Alle Flächenangaben sind ohne Gewähr.

Die Angaben und Beschreibungen spiegeln den aktuellen Planstand wider. Im Zuge der Ausführungsplanung können sich Änderungen ergeben. Maßgeblich sind nur die zu beurkundenden Grundrisspläne und Ansichten, die auch Deckenabhängungen, Schächte und Fenster sachlich richtig darstellen. Möblierung und Kücheneinrichtung sind ausdrücklich nicht Vertragsgegenstand.