

PARC II


HAUS C

WOHNUNG 03

116,78 m² WFL


128,75 m² NFL

ERDGESCHOSS

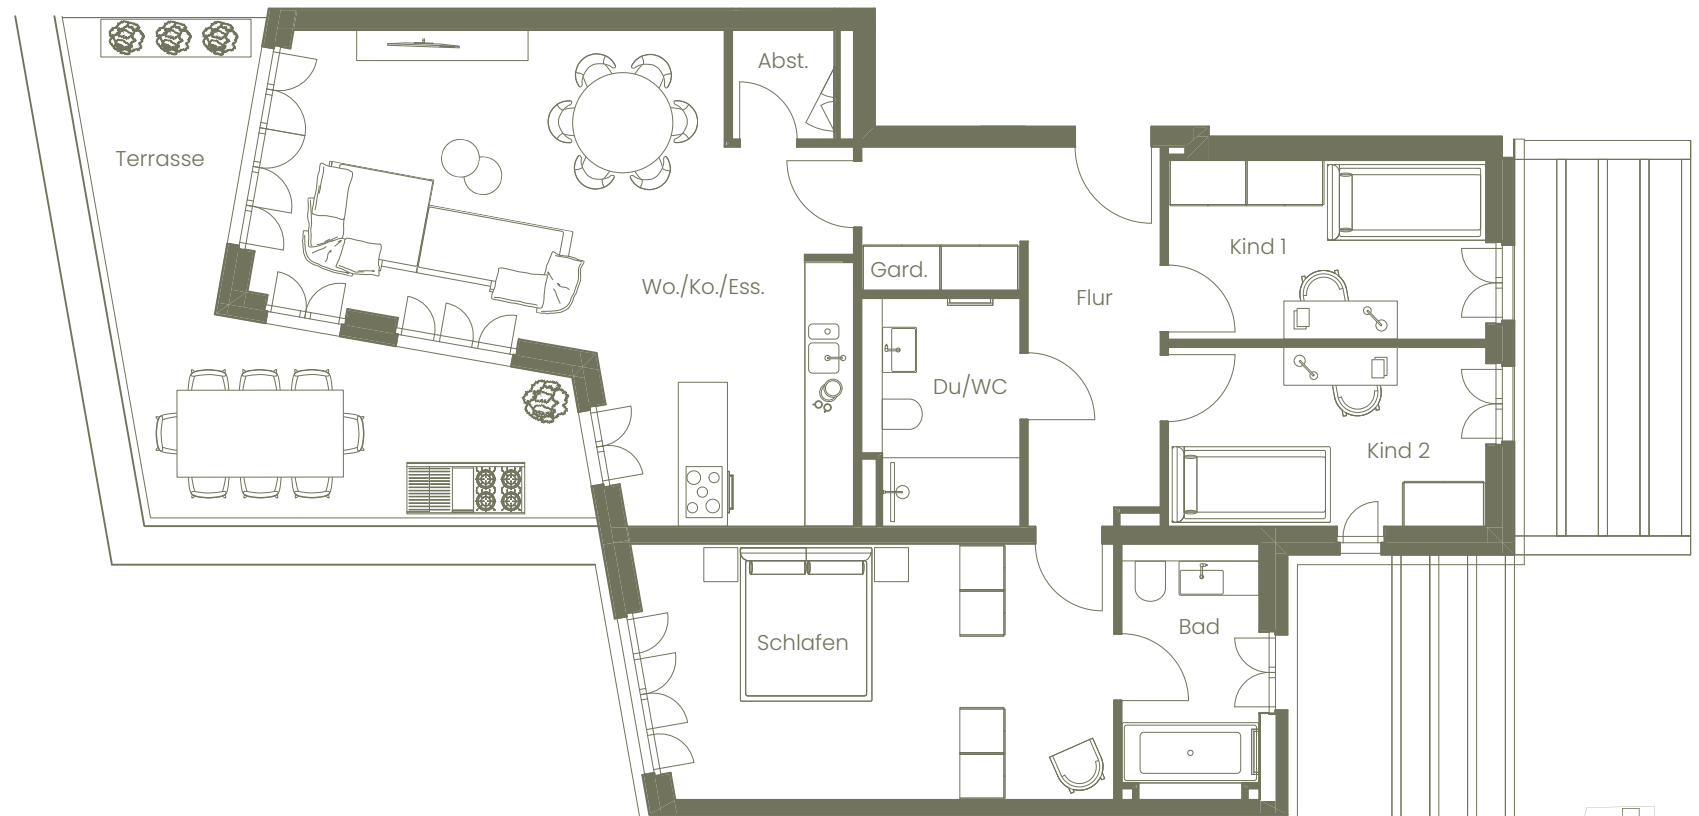

Alle Flächenangaben sind ohne Gewähr.

Die Angaben und Beschreibungen spiegeln den aktuellen Planstand wider. Im Zuge der Ausführungsplanung können sich Änderungen ergeben. Maßgeblich sind nur die zu beurkundenden Grundrisspläne und Ansichten, die auch Deckenabhängungen, Schächte und Fenster sachlich richtig darstellen. Möblierung und Kücheneinrichtung sind ausdrücklich nicht Vertragsgegenstand.

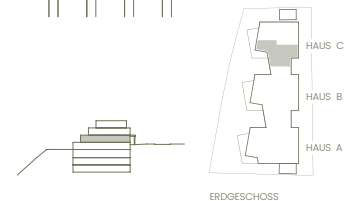

PARC II

HAUS C

WOHNUNG 03

116,78 m² WFL

128,75 m² NFL

ERDGESCHOSS	NF in m ²	WFL in m ²
Wo./Ko./Ess.	36,99	36,99
Schlafen	21,13	21,13
Terrasse	22,95	10,98
Kind 2	10,28	10,28
Kind 1	10,20	10,20
Flur	8,70	8,70
Bad	6,28	6,28
Du/WC	6,10	6,10
Gard.	4,15	4,15
Abst.	1,97	1,97
Gesamt OG	128,75	116,78



Alle Flächenangaben sind ohne Gewähr.

Die Angaben und Beschreibungen spiegeln den aktuellen Planstand wider. Im Zuge der Ausführungsplanung können sich Änderungen ergeben. Maßgeblich sind nur die zu beurkundenden Grundrisspläne und Ansichten, die auch Deckenabhängungen, Schächte und Fenster sachlich richtig darstellen. Möblierung und Kücheneinrichtung sind ausdrücklich nicht Vertragsgegenstand.

