


PARC II

HAUS A

WOHNUNG 04


147,54 m² WFL

154,42 m² NFL

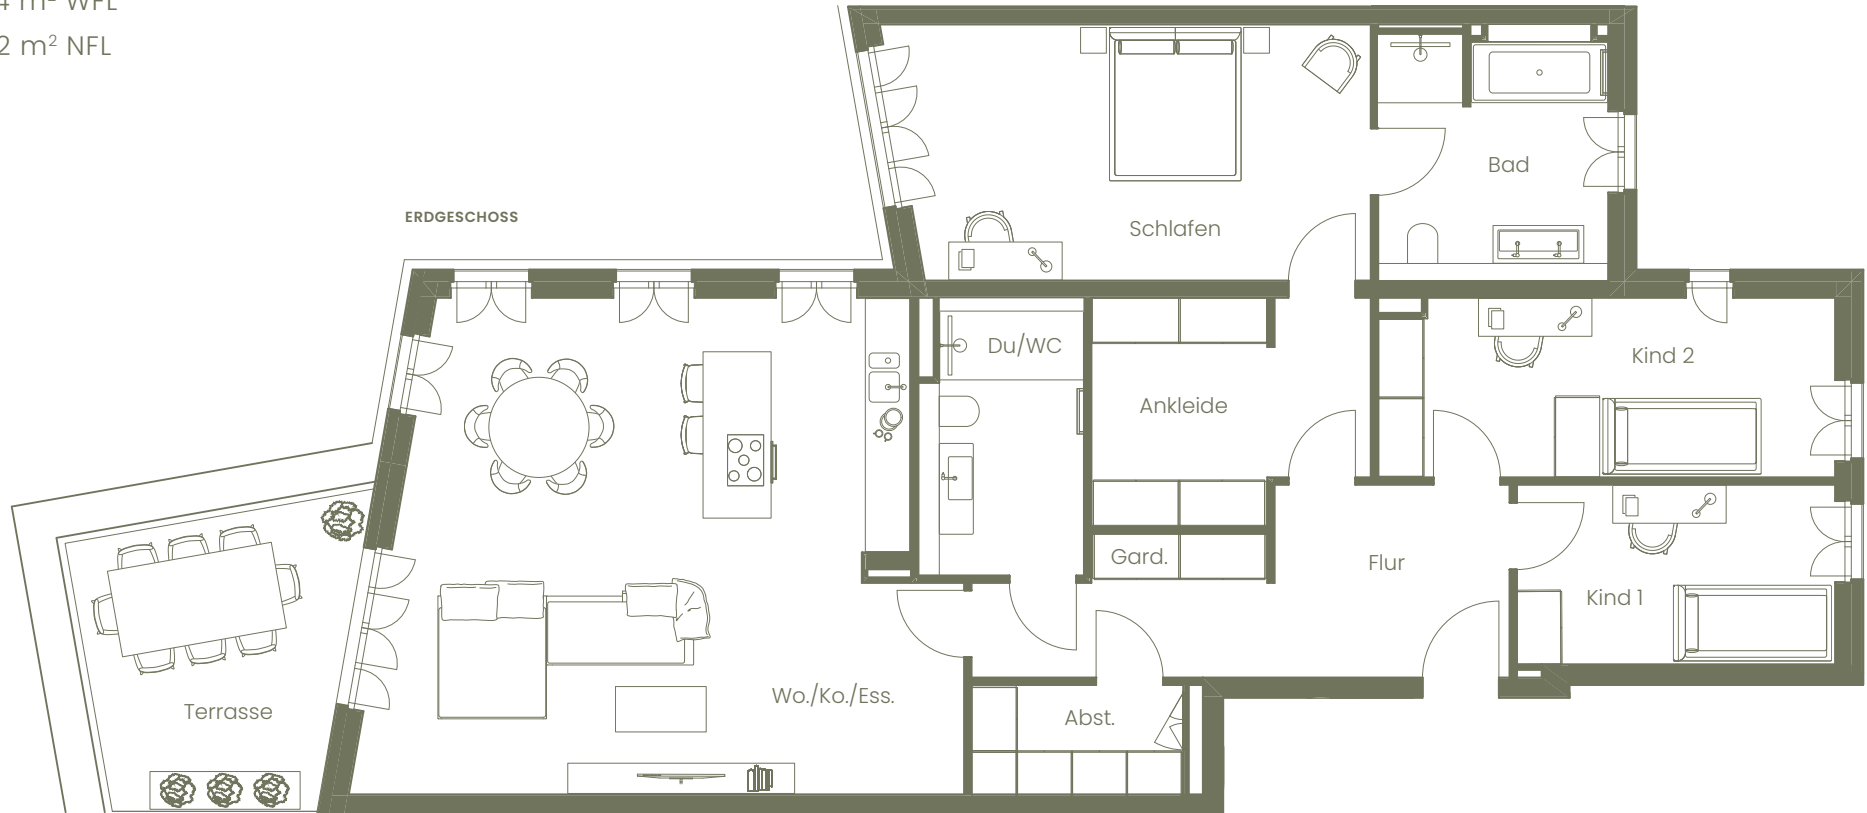

Alle Flächenangaben sind ohne Gewähr.

Die Angaben und Beschreibungen spiegeln den aktuellen Planstand wider. Im Zuge der Ausführungsplanung können sich Änderungen ergeben. Maßgeblich sind nur die zu beurkundenden Grundrisspläne und Ansichten, die auch Deckenabhängungen, Schächte und Fenster sachlich richtig darstellen. Möblierung und Kücheneinrichtung sind ausdrücklich nicht Vertragsgegenstand.

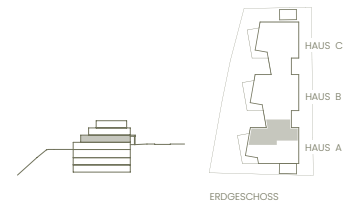

PARC II

HAUS A

WOHNUNG 04

147,54 m² WFL

154,42 m² NFL

ERDGESCHOSS	NF in m²	WFL in m²
Wo./Ko./Ess.	47,78	47,78
Schlafen	21,46	21,46
Kind 2	14,47	14,47
Flur	12,98	12,98
Ankleide	10,25	10,25
Kind 1	10,20	10,20
Bad	10,18	10,18
Du/WC	7,75	7,75
Terrasse	13,76	6,88
Abst.	4,08	4,08
Gard.	1,51	1,51
Gesamt EG	154,42	147,54



Alle Flächenangaben sind ohne Gewähr.

Die Angaben und Beschreibungen spiegeln den aktuellen Planstand wider. Im Zuge der Ausführungsplanung können sich Änderungen ergeben. Maßgeblich sind nur die zu beurkundenden Grundrisspläne und Ansichten, die auch Deckenabhängungen, Schächte und Fenster sachlich richtig darstellen. Möblierung und Kücheneinrichtung sind ausdrücklich nicht Vertragsgegenstand.

