


PARC II

HAUS A

WOHNUNG 06 B


102,80 m² WFL

124,24 m² NFL

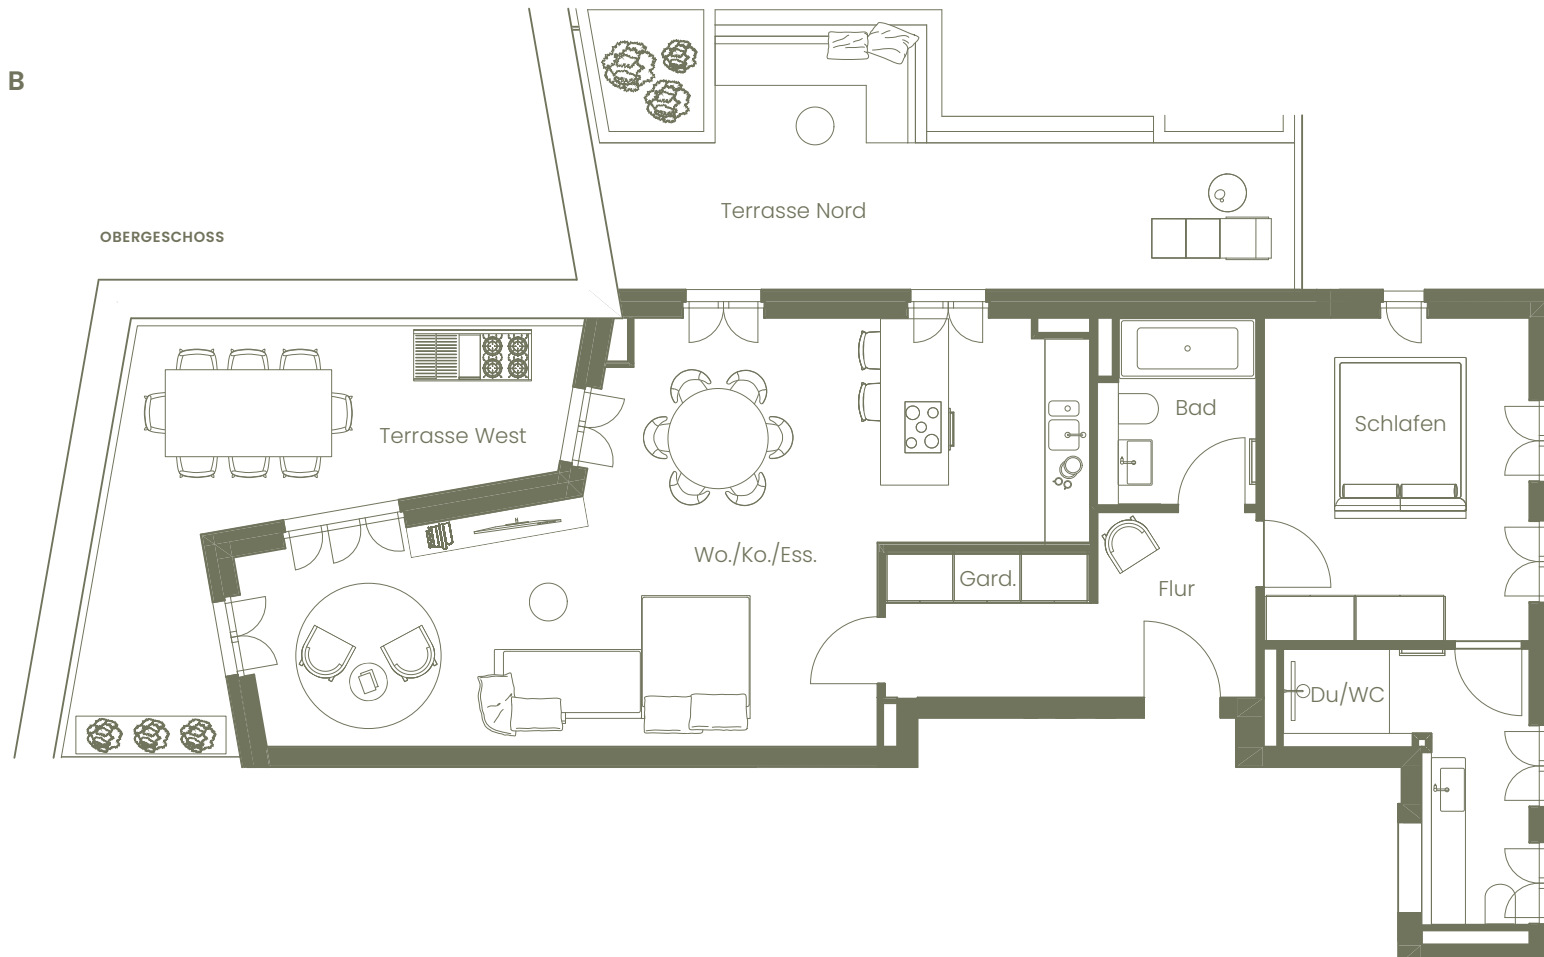

Alle Flächenangaben sind ohne Gewähr.

Die Angaben und Beschreibungen spiegeln den aktuellen Planstand wider. Im Zuge der Ausführungsplanung können sich Änderungen ergeben. Maßgeblich sind nur die zu beurkundenden Grundrisspläne und Ansichten, die auch Deckenabhängungen, Schächte und Fenster sachlich richtig darstellen. Möblierung und Kücheneinrichtung sind ausdrücklich nicht Vertragsgegenstand.

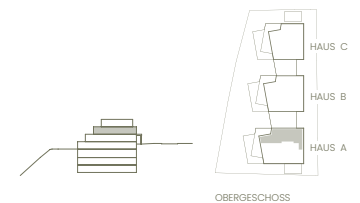

PARC II

HAUS A

WOHNUNG 06 B

102,80 m² WFL

124,24 m² NFL

OBERGESCHOSS	NF in m ²	WFL in m ²
Wo./Ko./Ess.	43,46	43,46
Schlafen	15,38	15,38
Terrasse Nord	21,76	10,59
Terrasse West	20,41	10,14
Flur	8,66	8,66
Du/WC	7,86	7,86
Bad	4,95	4,95
Gard.	1,76	1,76
Gesamt OG	124,24	102,80



Alle Flächenangaben sind ohne Gewähr.

Die Angaben und Beschreibungen spiegeln den aktuellen Planstand wider. Im Zuge der Ausführungsplanung können sich Änderungen ergeben. Maßgeblich sind nur die zu beurkundenden Grundrisspläne und Ansichten, die auch Deckenabhängungen, Schächte und Fenster sachlich richtig darstellen. Möblierung und Kücheneinrichtung sind ausdrücklich nicht Vertragsgegenstand.

