


PARC II

HAUS B

WOHNUNG 05


98,50 m² WFL

124,70 m² NFL

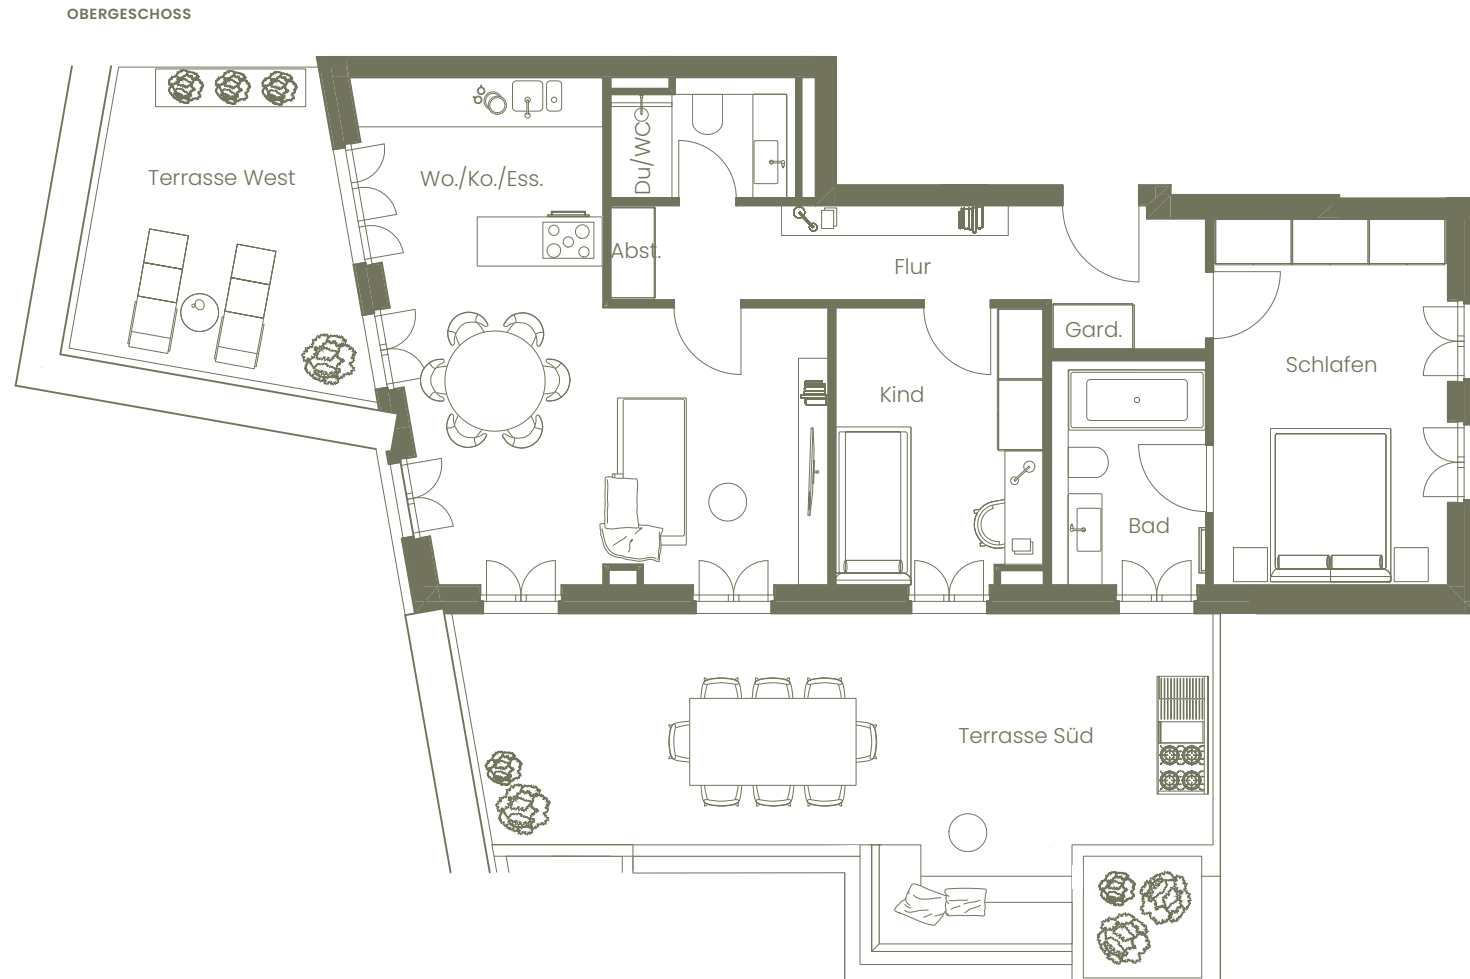

Alle Flächenangaben sind ohne Gewähr.

Die Angaben und Beschreibungen spiegeln den aktuellen Planstand wider. Im Zuge der Ausführungsplanung können sich Änderungen ergeben. Maßgeblich sind nur die zu beurkundenden Grundrisse und Ansichten, die auch Deckenabhängungen, Schächte und Fenster sachlich richtig darstellen. Möblierung und Kücheneinrichtung sind ausdrücklich nicht Vertragsgegenstand.

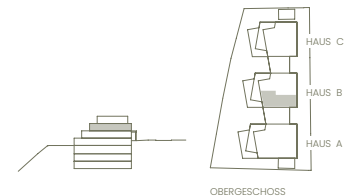

PARC II

HAUS B

WOHNUNG 05

98,50 m² WFL

124,70 m² NFL

OBERESCHOSS	NF in m ²	WFL in m ²
Wo./Ko./Ess.	30,27	30,27
Schlafen	15,44	15,44
Terrasse Süd	33,71	14,57
Kind	10,08	10,08
Flur	9,62	9,62
Terrasse West	14,12	7,06
Bad	6,23	6,23
Du/WC	3,74	3,74
Abst.	0,81	0,81
Gard.	0,68	0,68
Gesamt OG	124,70	98,50



Alle Flächenangaben sind ohne Gewähr.

Die Angaben und Beschreibungen spiegeln den aktuellen Planstand wider. Im Zuge der Ausführungsplanung können sich Änderungen ergeben. Maßgeblich sind nur die zu beurkundenden Grundrisspläne und Ansichten, die auch Deckenabhängungen, Schächte und Fenster sachlich richtig darstellen. Möblierung und Kücheneinrichtung sind ausdrücklich nicht Vertragsgegenstand.

