



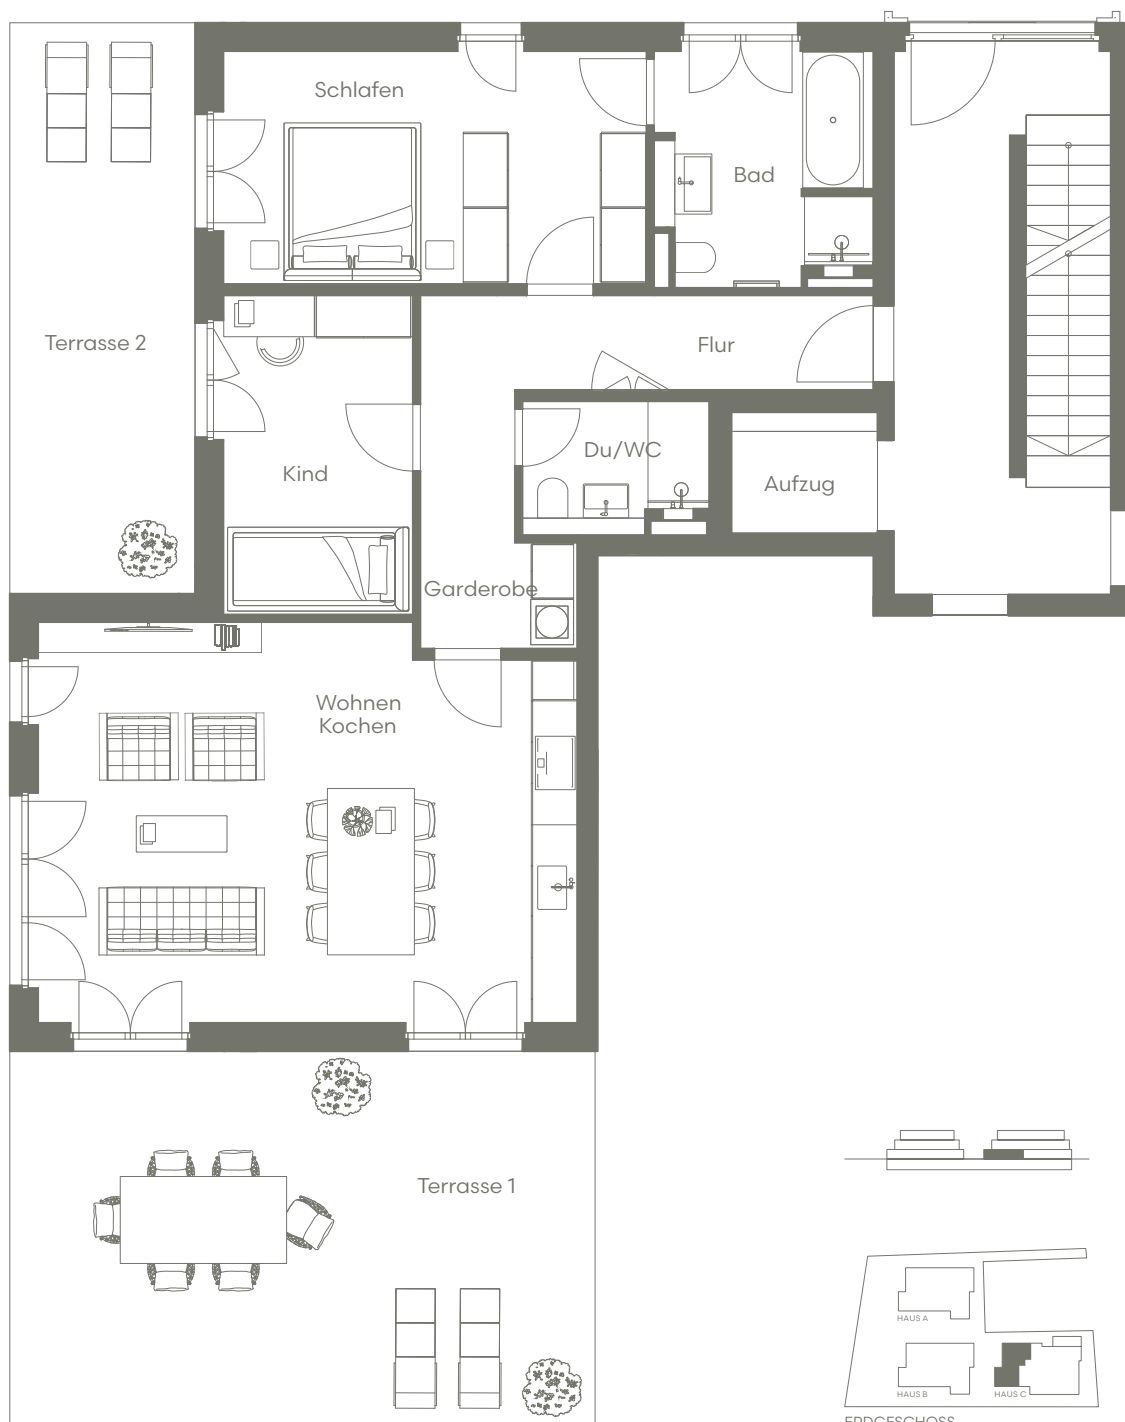

ERDGESCHOSS

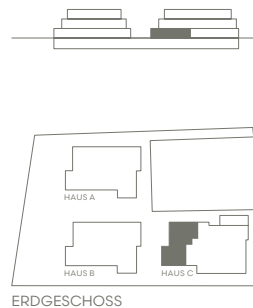

ERDGESCHOSS




Alle Flächenangaben sind ohne Gewähr.

Die Angaben und Beschreibungen spiegeln den aktuellen Planstand wider. Im Zuge der Ausführungsplanung können sich Änderungen ergeben. Maßgeblich sind nur die zu beurkundenden Grundrisspläne und Ansichten, die auch Deckenabhängungen, Schächte und Fenster sachlich richtig darstellen. Möblierung und Kücheneinrichtung sind ausdrücklich nicht Vertragsgegenstand.

ERDGESCHOSS	NFL in m ²	WFL in m ²
Bad	8,73	8,73
Du/WC	4,11	4,11
Flur	11,81	11,81
Garderobe	1,15	1,15
Kind	10,82	10,82
Schlafen	17,66	17,66
Terrasse 1 (1/3)	38,83	12,94
Terrasse 2 (1/2)	19,01	9,51
Wohnen / Kochen	37,78	37,78
Gesamt EG	149,90	114,51

UNTERGESCHOSS	NFL in m ²	WFL in m ²
AR C.1	5,10	0,00
Gesamt UG	5,10	0,00

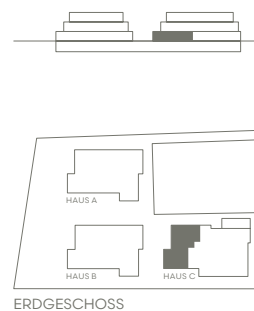

Alle Flächenangaben sind ohne Gewähr.

Die Angaben und Beschreibungen spiegeln den aktuellen Planstand wider. Im Zuge der Ausführungsplanung können sich Änderungen ergeben. Maßgeblich sind nur die zu beurkundenden Grundrisspläne und Ansichten, die auch Deckenabhängungen, Schächte und Fenster sachlich richtig darstellen. Möblierung und Kücheneinrichtung sind ausdrücklich nicht Vertragsgegenstand.