


PARC II

HAUS B

WOHNUNG 06 B


96,39 m² WFL

118,04 m² NFL

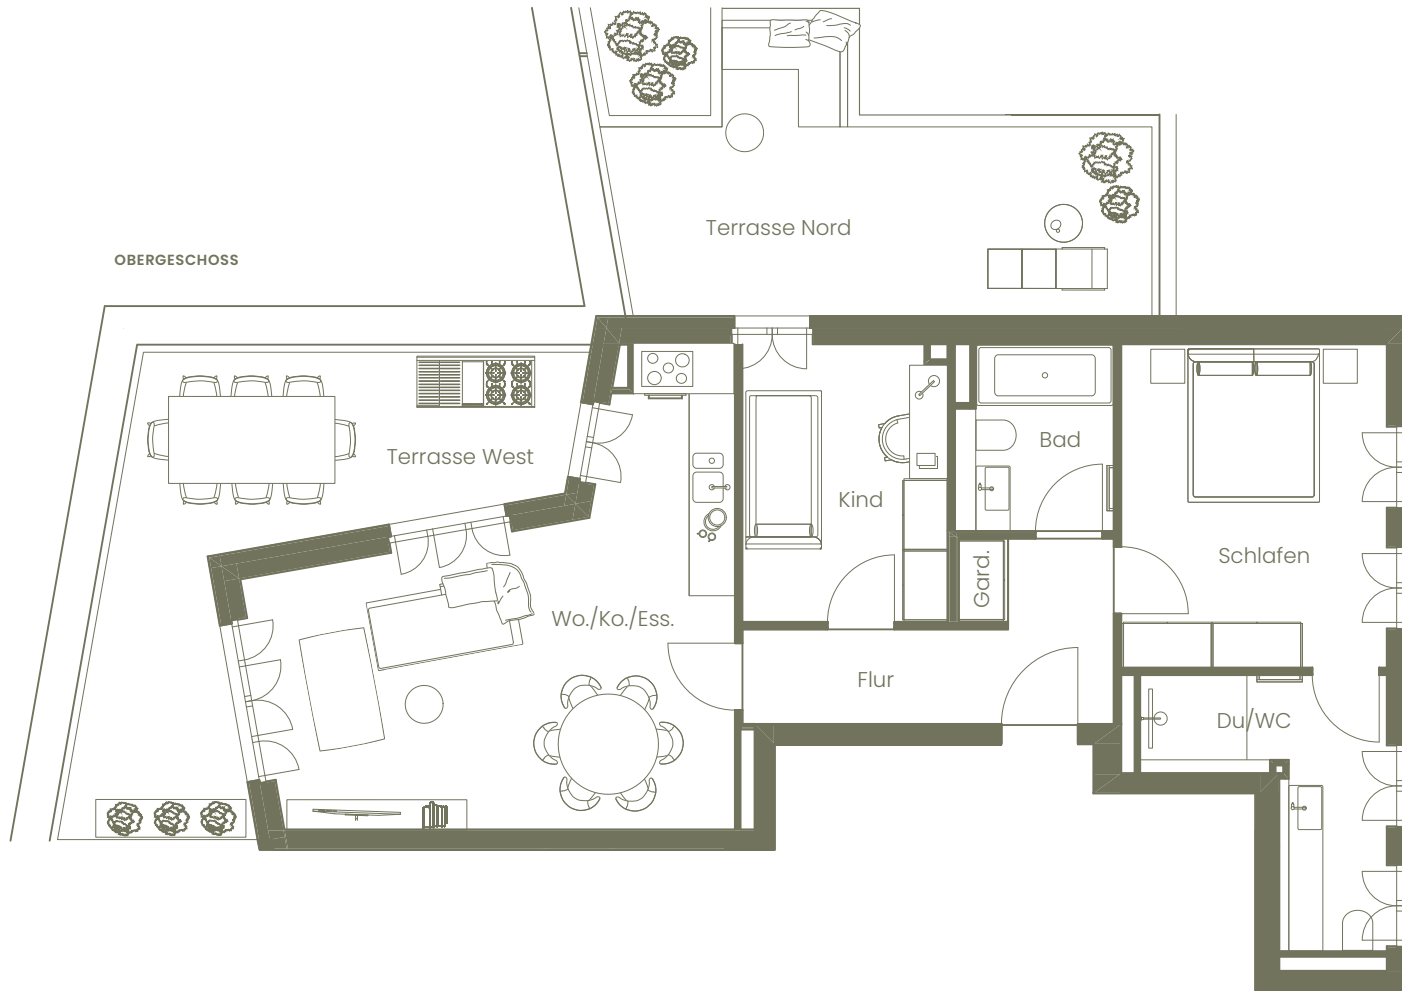

Alle Flächenangaben sind ohne Gewähr.

Die Angaben und Beschreibungen spiegeln den aktuellen Planstand wider. Im Zuge der Ausführungsplanung können sich Änderungen ergeben. Maßgeblich sind nur die zu beurkundenden Grundrisspläne und Ansichten, die auch Deckenabhängungen, Schächte und Fenster sachlich richtig darstellen. Möblierung und Kücheneinrichtung sind ausdrücklich nicht Vertragsgegenstand.

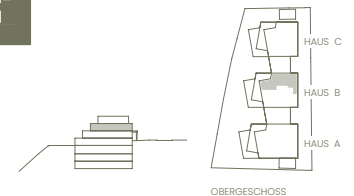

PARC II

HAUS B

WOHNUNG 06 B

96,39 m² WFL

118,04 m² NFL

OBERGESCHOSS	NF in m ²	WFL in m ²
Wo./Ko./Ess.	28,72	28,72
Schlafen	15,38	15,38
Terrasse West	22,25	10,75
Terrasse Nord	20,22	10,07
Kind	10,03	10,03
Flur	7,89	7,89
Du/WC	7,88	7,88
Bad	4,95	4,95
Gard.	0,72	0,72
Gesamt OG	118,04	96,39



Alle Flächenangaben sind ohne Gewähr.

Die Angaben und Beschreibungen spiegeln den aktuellen Planstand wider. Im Zuge der Ausführungsplanung können sich Änderungen ergeben. Maßgeblich sind nur die zu beurkundenden Grundrisspläne und Ansichten, die auch Deckenabhängungen, Schächte und Fenster sachlich richtig darstellen. Möblierung und Kücheneinrichtung sind ausdrücklich nicht Vertragsgegenstand.

